


(הר + המוריה)

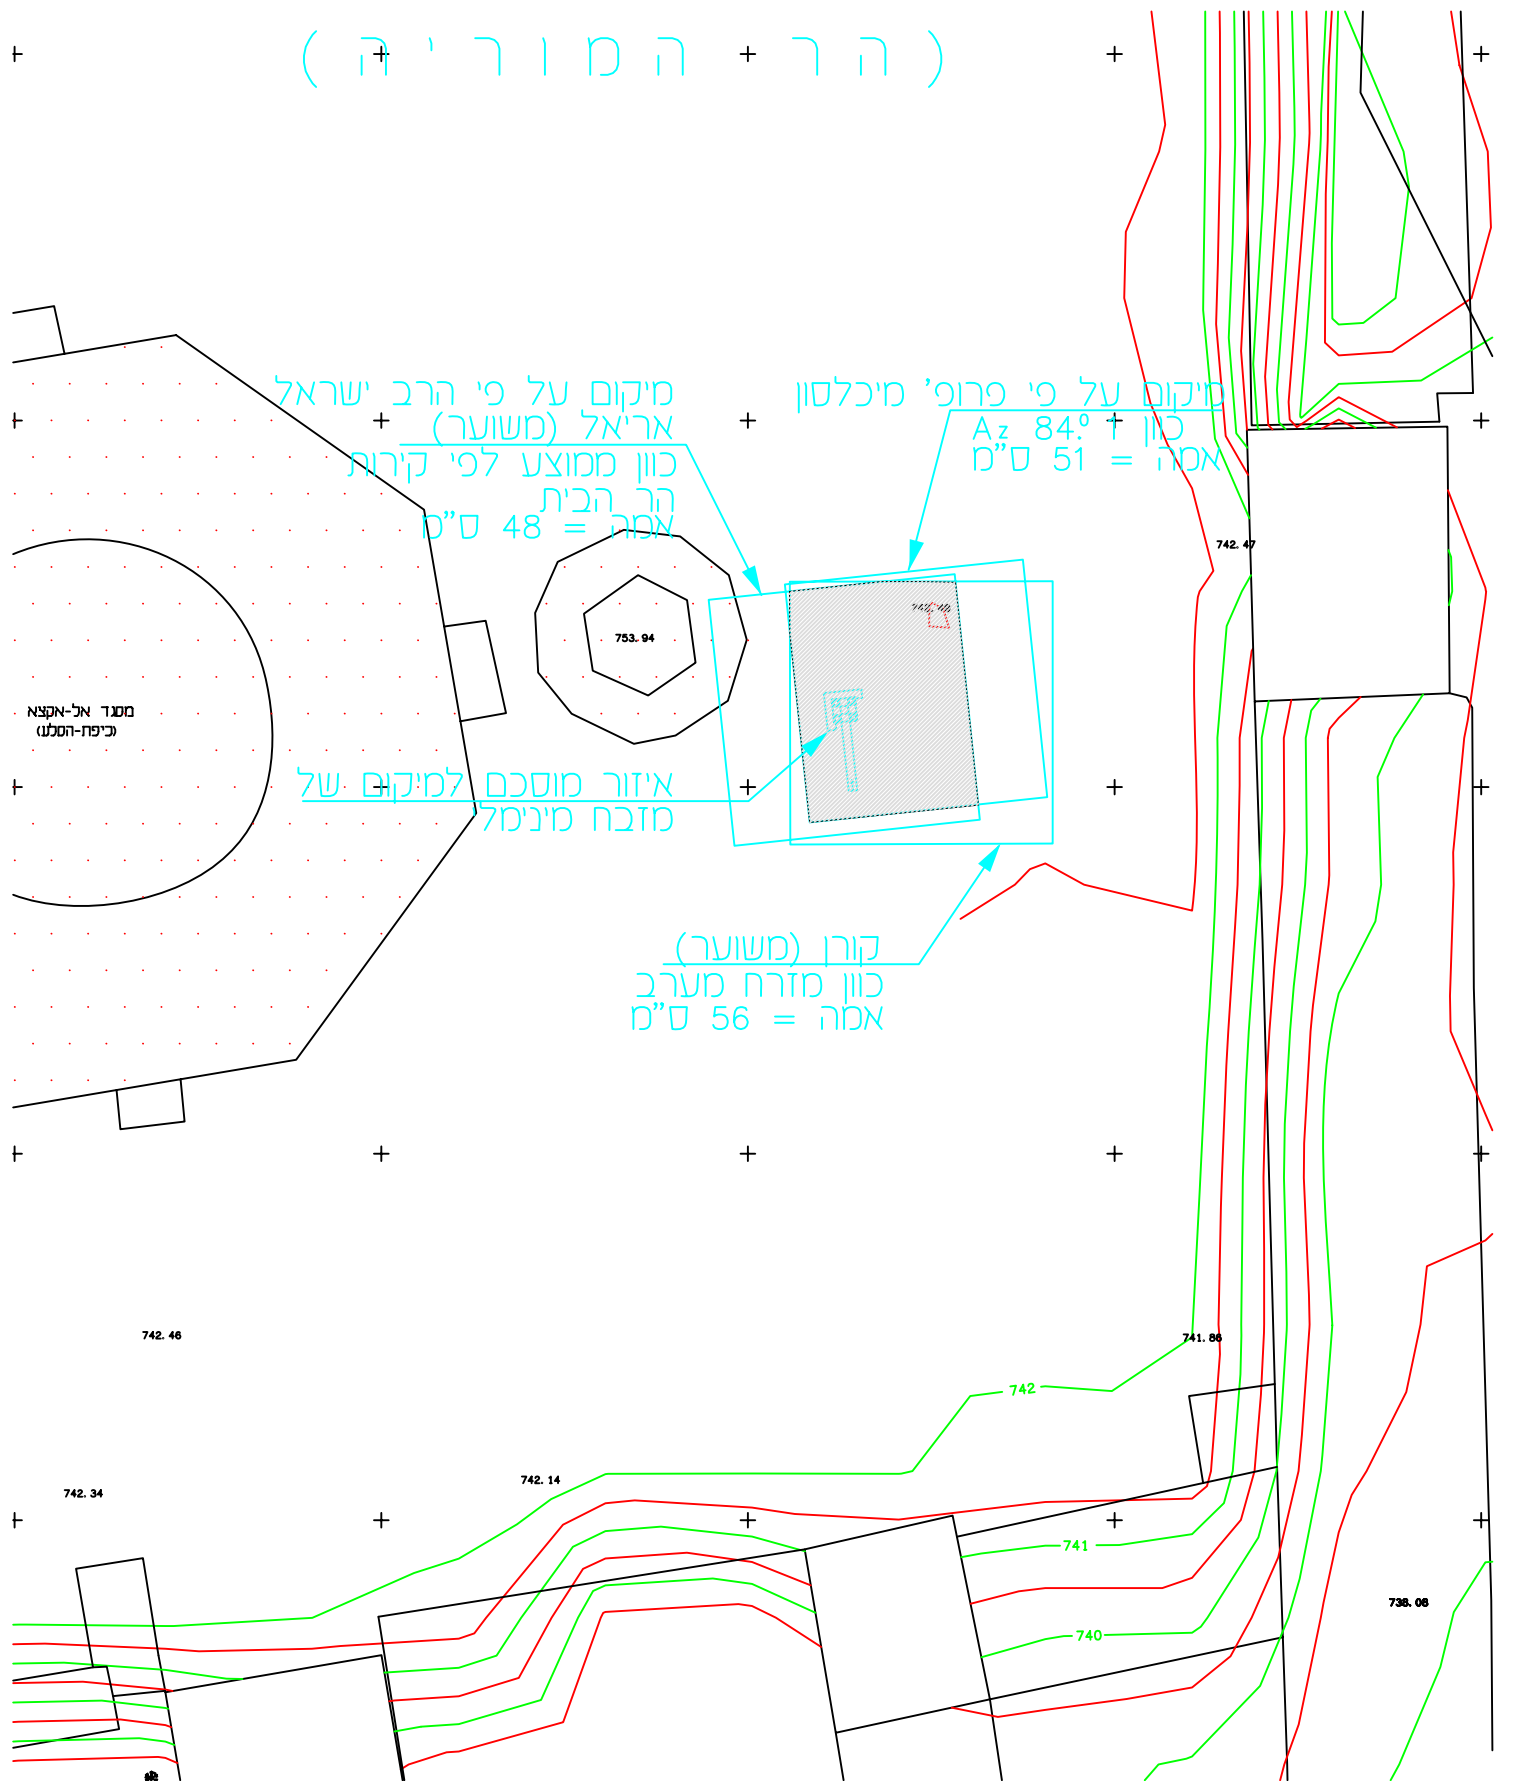

מיקום אפשרי למזבח ל"ב א ל"ב אמה קנ"מ 1:500

גדעון זרלפ אדריכל

טלפון - 02-6233869
פקס - 02-6233872

הסורג 2 ירושלים 95414
נייד - 050-5403088